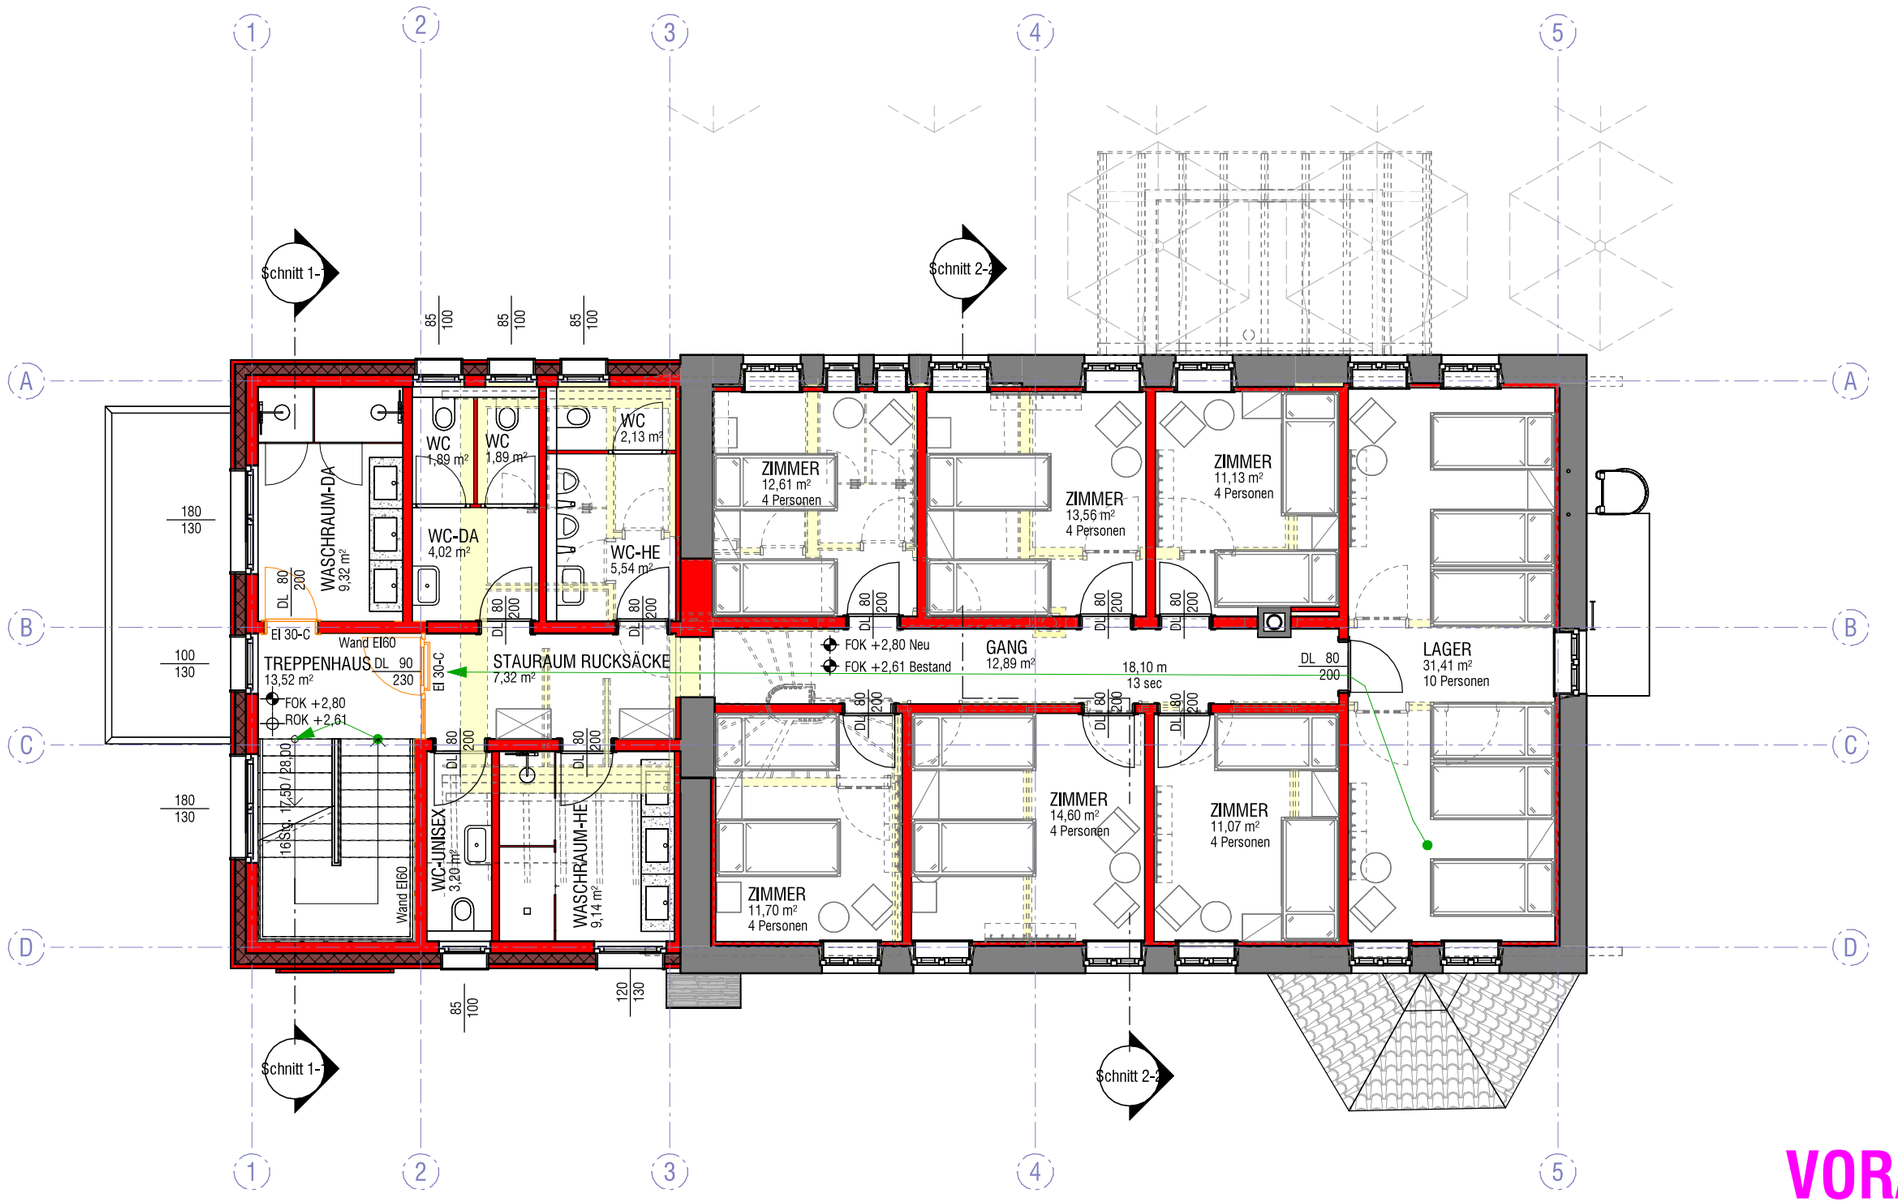

VORABZUG

29.04.2025 11:42:02

PLANART:	ENTWURF		
PLANINHALT:	1.OBERGESCHOSS		
MASSSTAB:	1 : 100		

KRIßMER
ARCHITEKTUR & BAUMANAGEMENT

KU. NR.	530	PROJEKT NR.	23/11
BEARBEITET:	JS	GEPRÜFT:	LK
DATUM:	29.04.2025	PLAN NR.:	EW1.0-04

DIESER PLAN IST UNSER GEISTIGES EIGENTUM UND DARF OHNE UNSERE ZUSTIMMUNG DRITTEN NICHT ZUGÄNGLICH GEMACHT WERDEN !

C:\Users\Mathias Stecher\Documents\530_2311_2025-04-22_EW1.0_ZD_Mathias,StecherZ6H67.rvt

0,420 m * 0,297 m = 0,125 m²