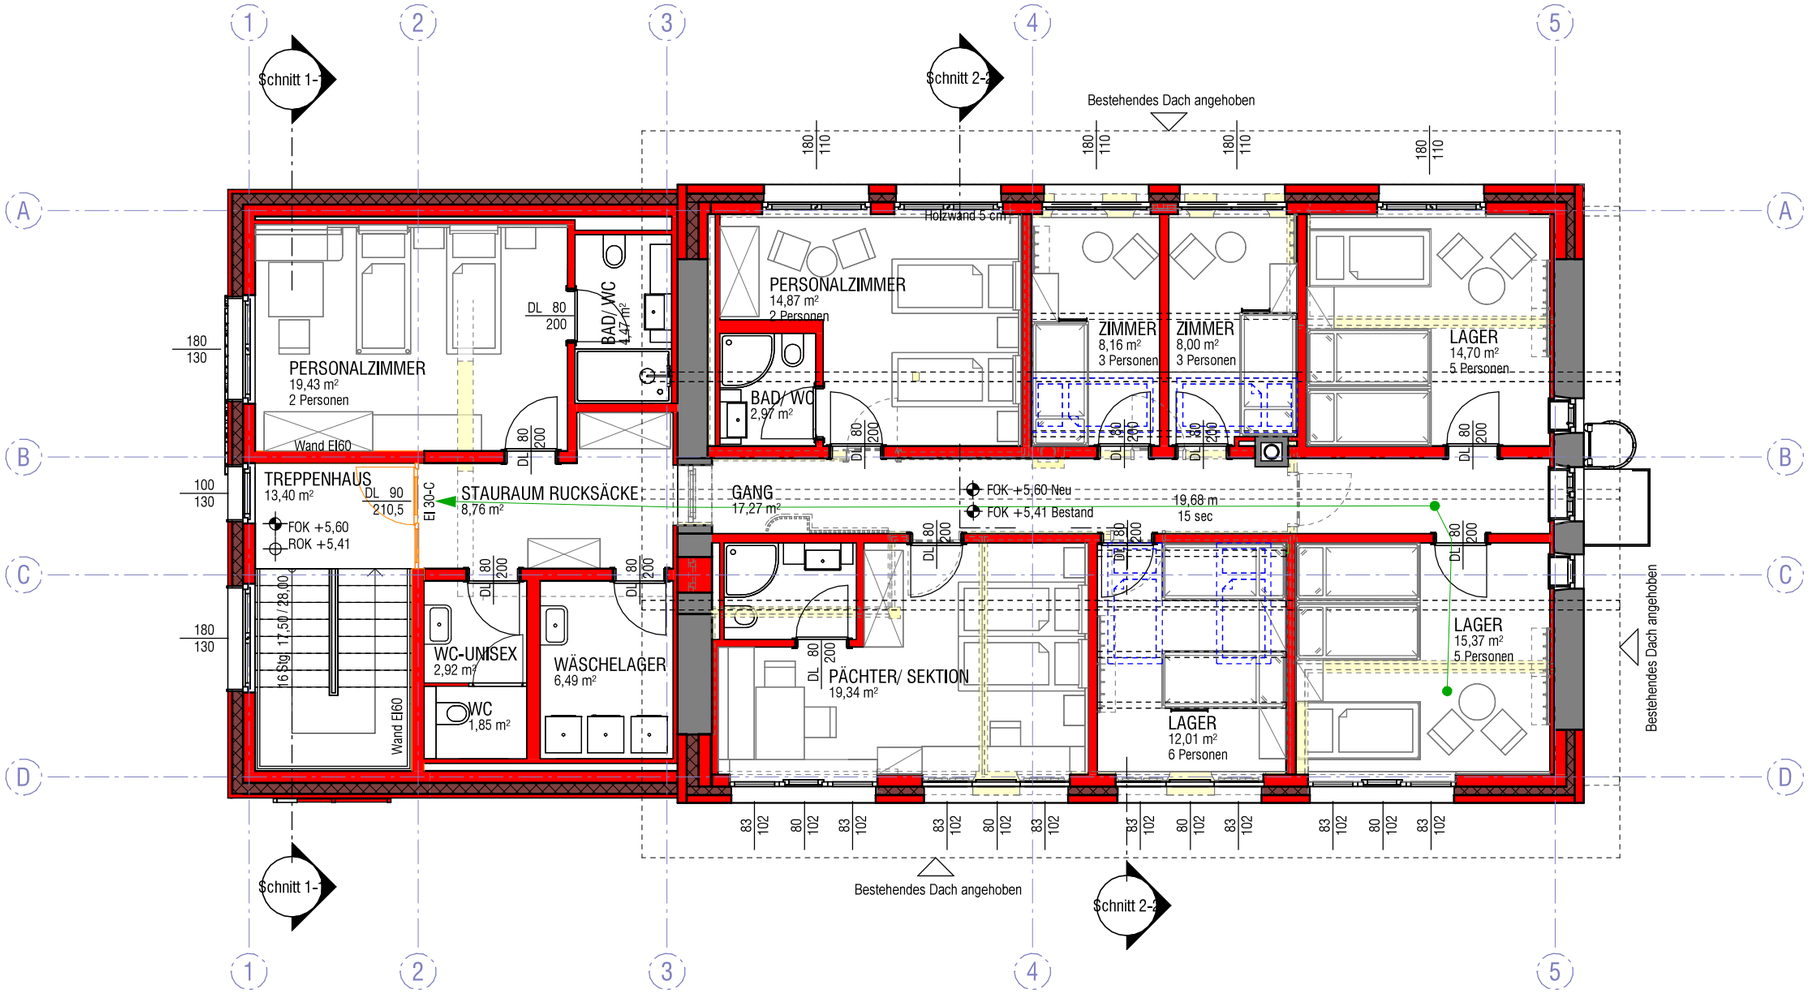

VORABZUG

29.04.2025 11:42:03

0.420 m * 0.297 m = 0.125 m²

PLANART:	ENTWURF		
PLANINHALT:	2.OBERGESCHOSS		
MASSSTAB:	1 : 100		

KRIßMER
ARCHITEKTUR & BAUMANAGEMENT

KU. NR.	530	PROJEKT NR.	23/11
BEARBEITET:	JS	GEPRÜFT:	LK
DATUM:	29.04.2025	PLAN NR.:	EW1.0-05

DIESER PLAN IST UNSER GEISTIGES EIGENTUM UND DARF OHNE UNSERE ZUSTIMMUNG DRITTEN NICHT ZUGÄNGLICH GEMACHT WERDEN !

C:\Users\Mathias Stecher\Documents\530_2311_2025-04-22_EW1.0_ZD_Mathias.StecherZ6H67.rvt